



Приложение №1 к постановлению администрации  
Налобинского сельсовета Рыбинского района  
Красноярского края от 26.06.2017 № 36-п

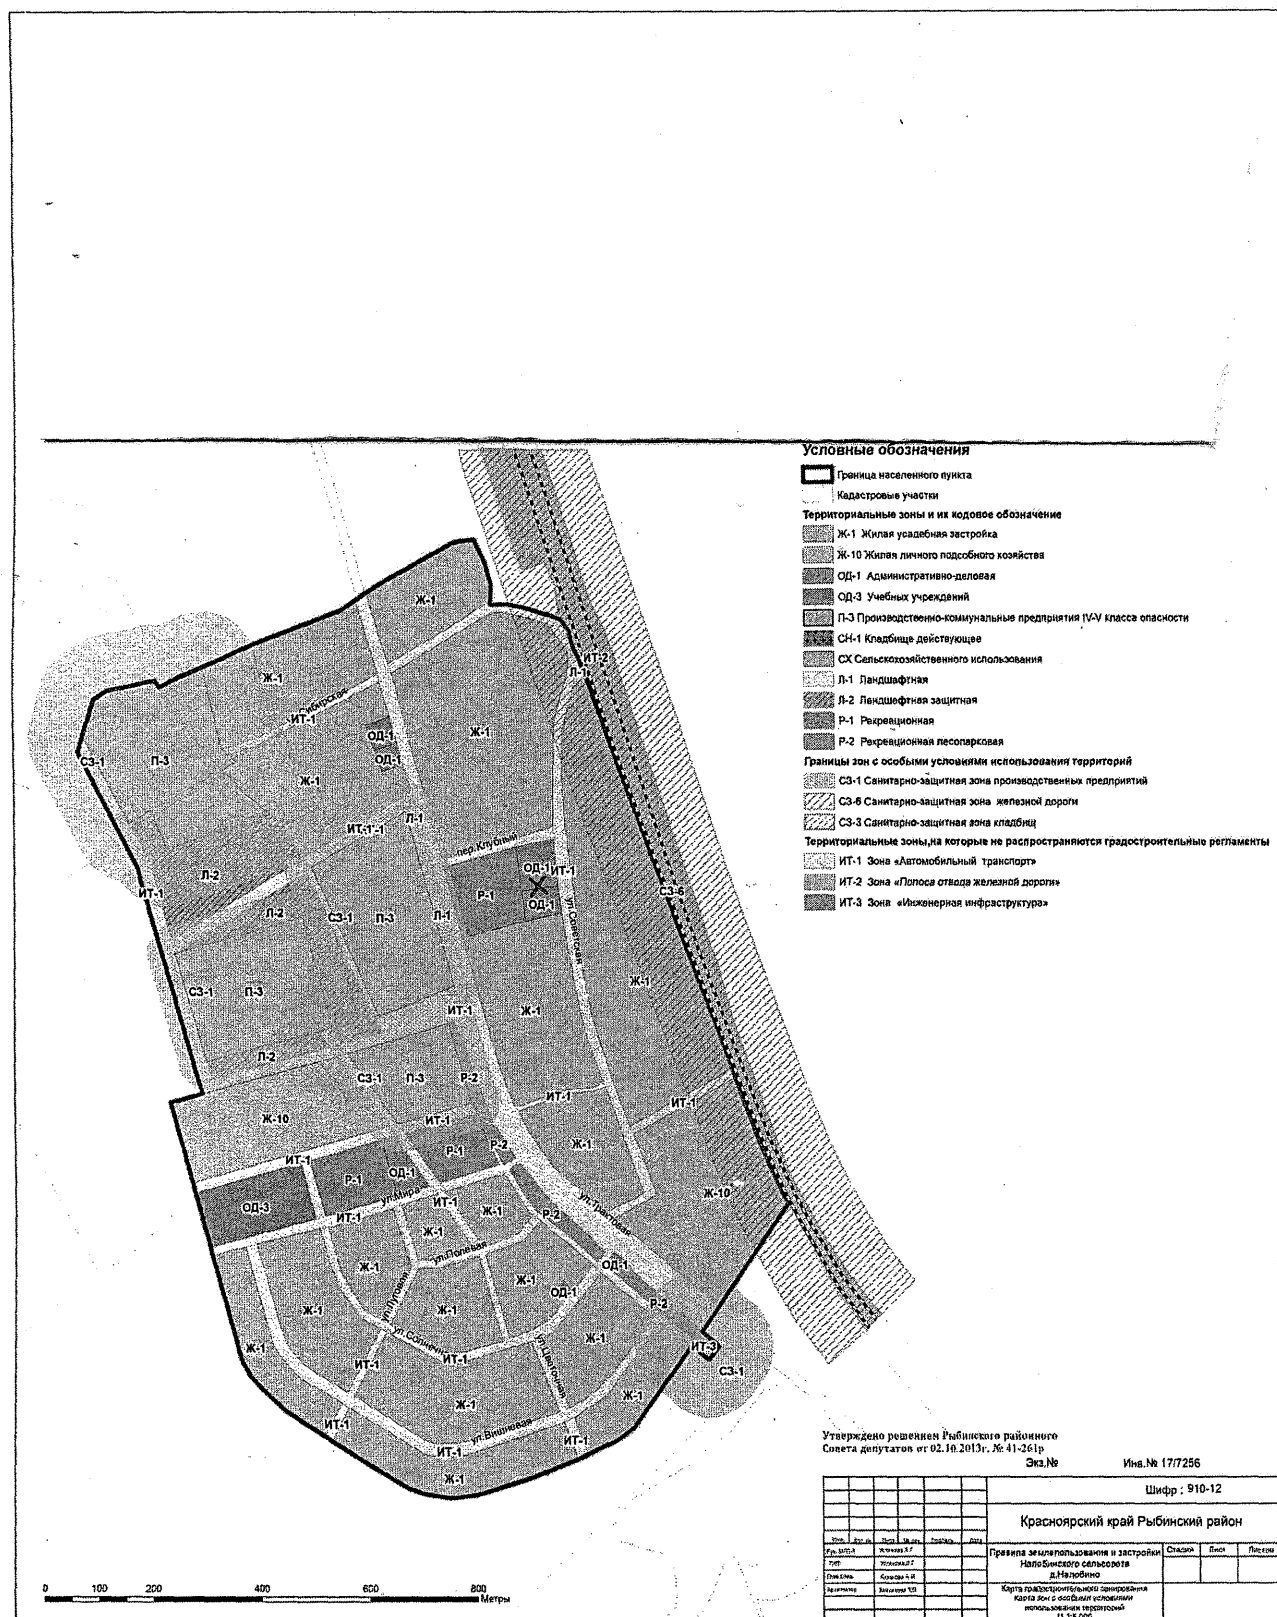


Приложение №2 к постановлению администрации  
Налобинского сельсовета Рыбинского района  
Красноярского края от 26.06.2017 № 36-п

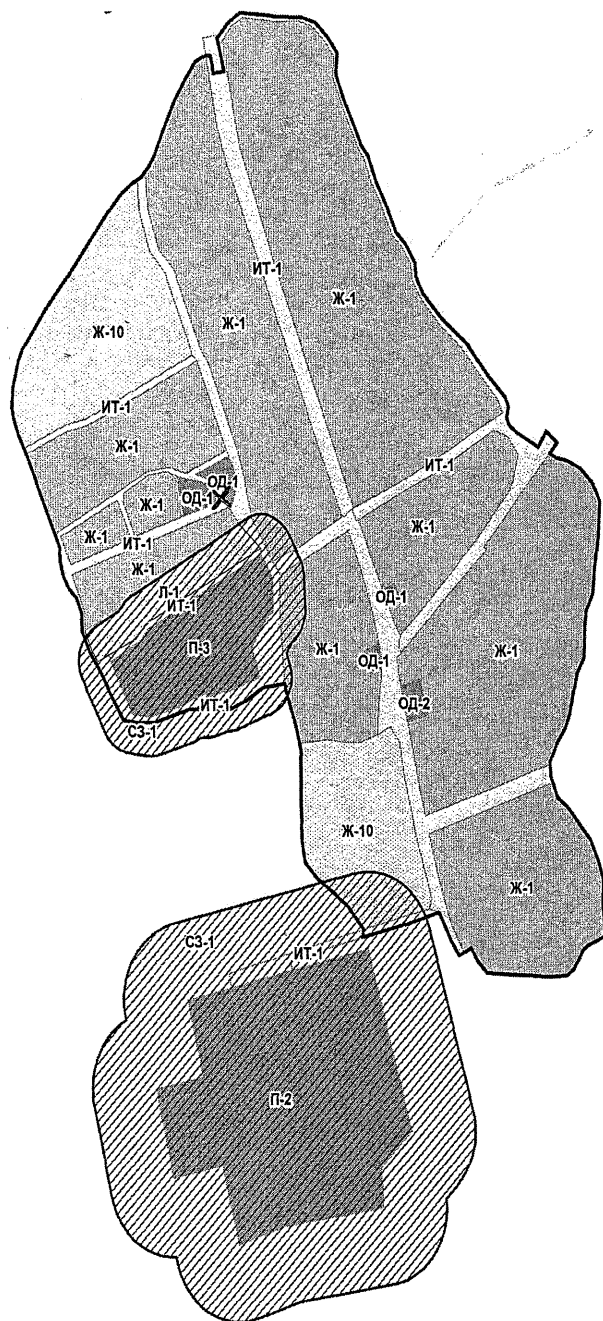

Условные обозначения

- Граница населенного пункта
- Территориальные зоны и их кодовое обозначение
- Ж-1 Жилая усадебная застройка
  - Ж-10 Жилая личного подсобного хозяйства
  - ОД-1 Административно-деловая
  - ОД-2 Учреждений здравоохранения
  - П-2 Производственные предприятия III класса опасности
  - П-3 Производственно-коммунальные предприятия IV-V класса опасности
  - СН-1 Кладбище действующее
  - Л-1 Ландшафтная
- Границы зон с особыми условиями использования территорий
- СЗ-1 Санитарно-защитная зона производственных предприятий
  - СЗ-3 Санитарно-защитная зона кладбищ
- Территориальные зоны, на которые не распространяются градостроительные регламенты
- ИТ-1 Зона «Автомобильный транспорт»

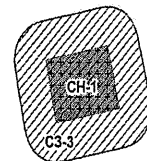

Утверждено решением Рыбинского районного  
Совета депутатов от 02.10.2013г. № 41-261р

Экз. №

Инд. № 17/7258

						Шифр : 910-12		
						Красноярский край Рыбинский район		
Изм.	Копия	Лист	№ док.	Подпись	Дата	Правила землепользования и застройки Налобинского сельсовета д. Глубокое	Стация	Лист
Рук. МПЗ-1		Установил Л.Г.						
ГМП		Установил Л.Г.						
Глав. спец.		Кузнецов А.И.						
Архитектор		Зайколова Т.П.				Карта градостроительного зонирования Карта зон с особыми условиями использования территорий М 1:5 000	ОАО ТГИ КРАСНОЯРСК ГРАЖДАНПРОЕКТ	