


СХЕМА СЕТЕЙ ВОДООТВЕДЕНИЯ Д. НАЛОБИНО

ПРИЛОЖЕНИЕ 2

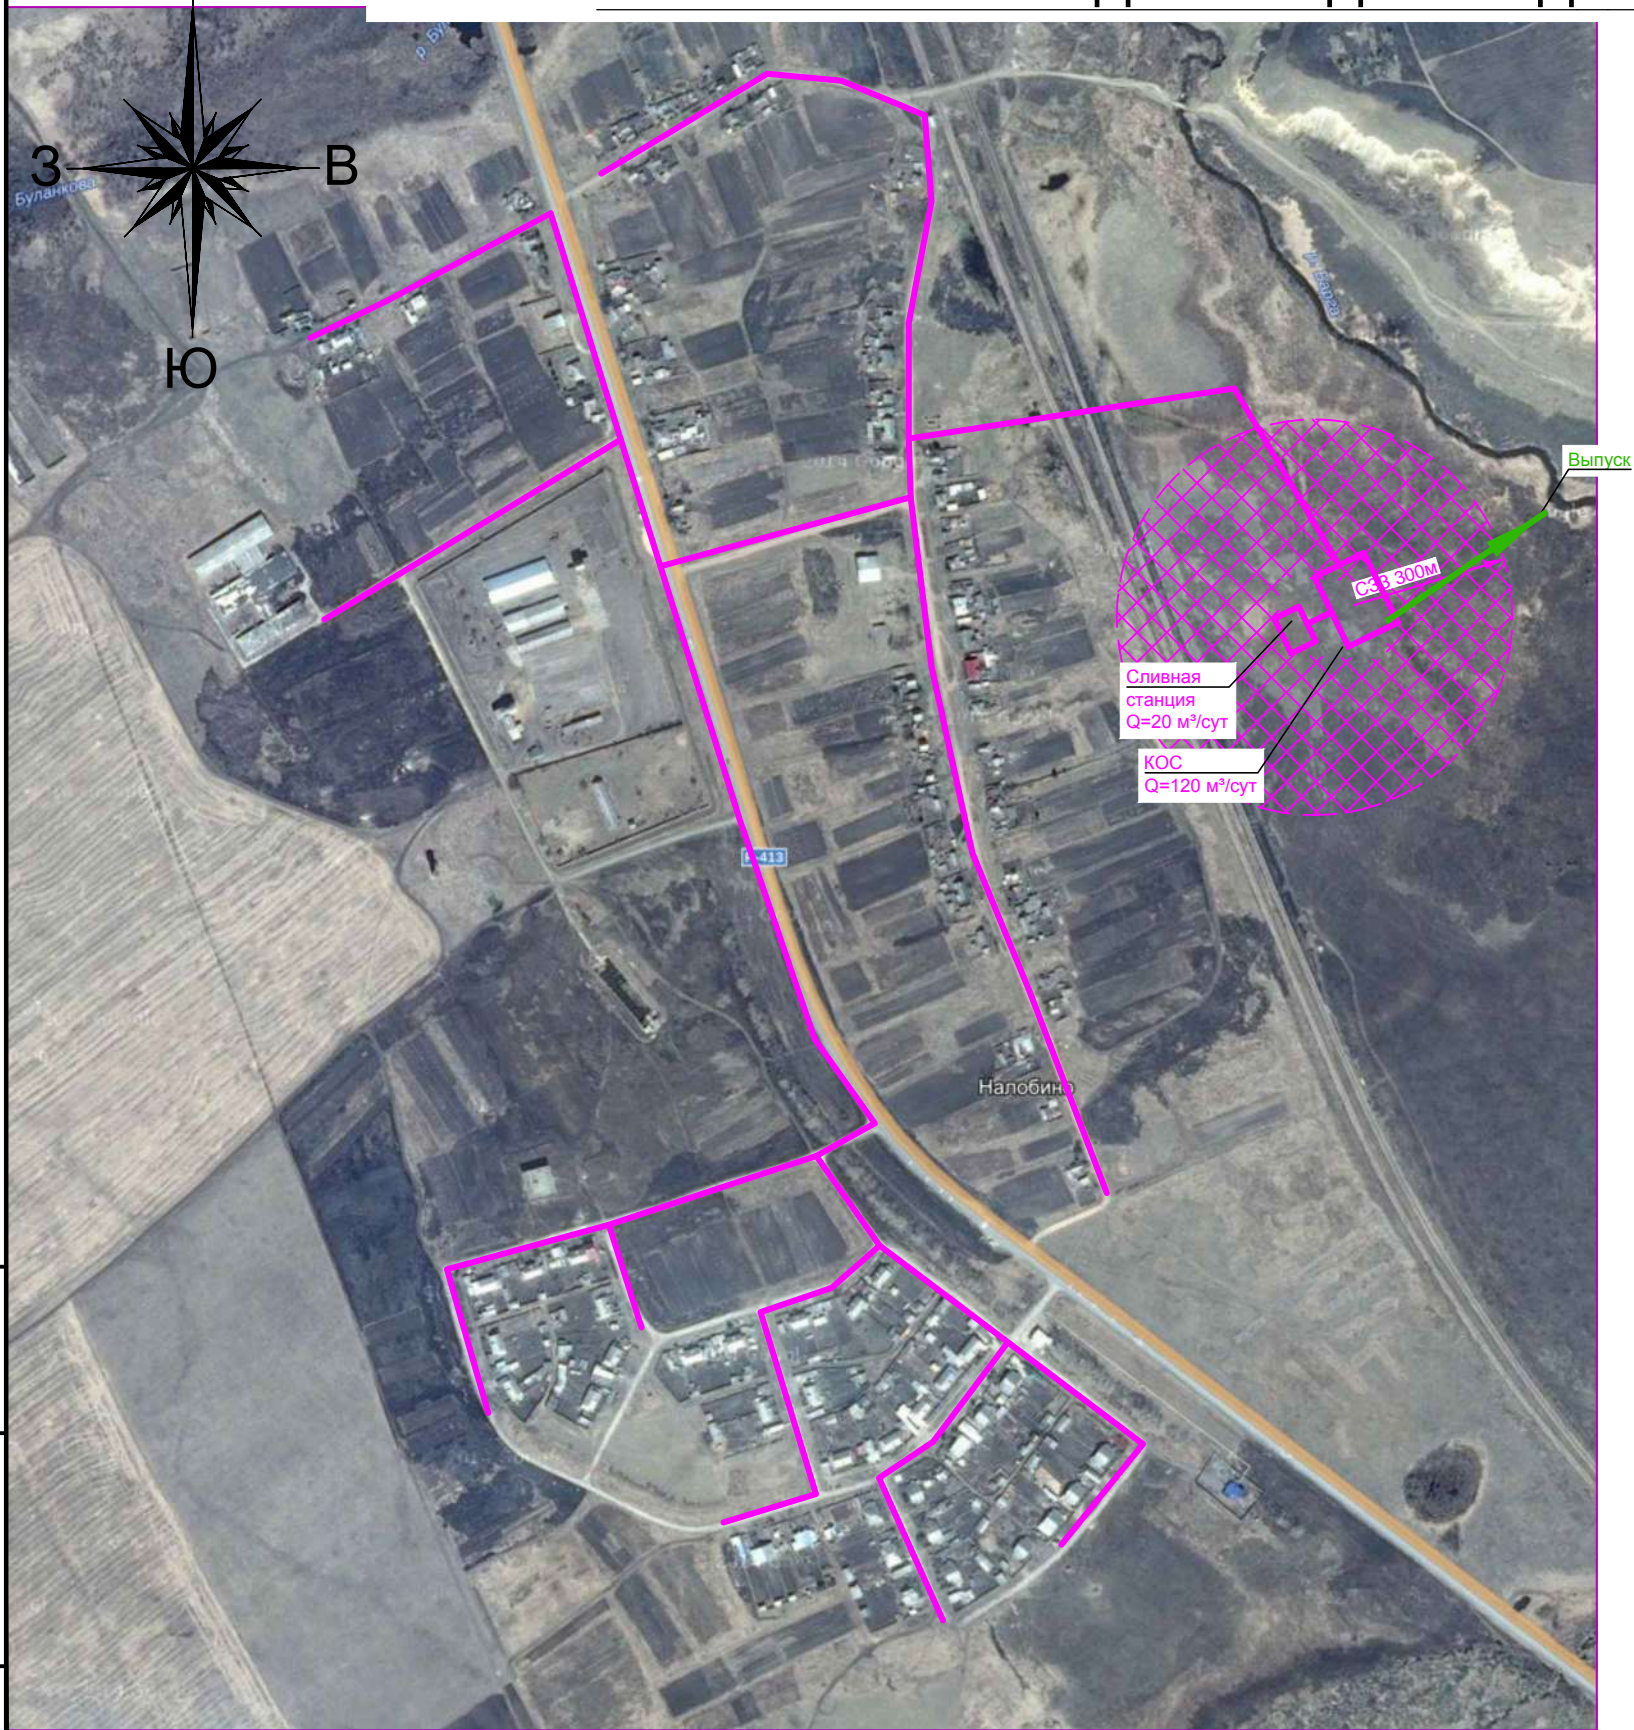

Инв. № подл.	подп. и дата	Взам. инв. №

Изм	Колуч	Лист	№ док	Подпись	Дата

Лист
1