


СХЕМА СЕТЕЙ ВОДОСНАБЖЕНИЯ С. ГЛУБОКОВО

ПРИЛОЖЕНИЕ 1

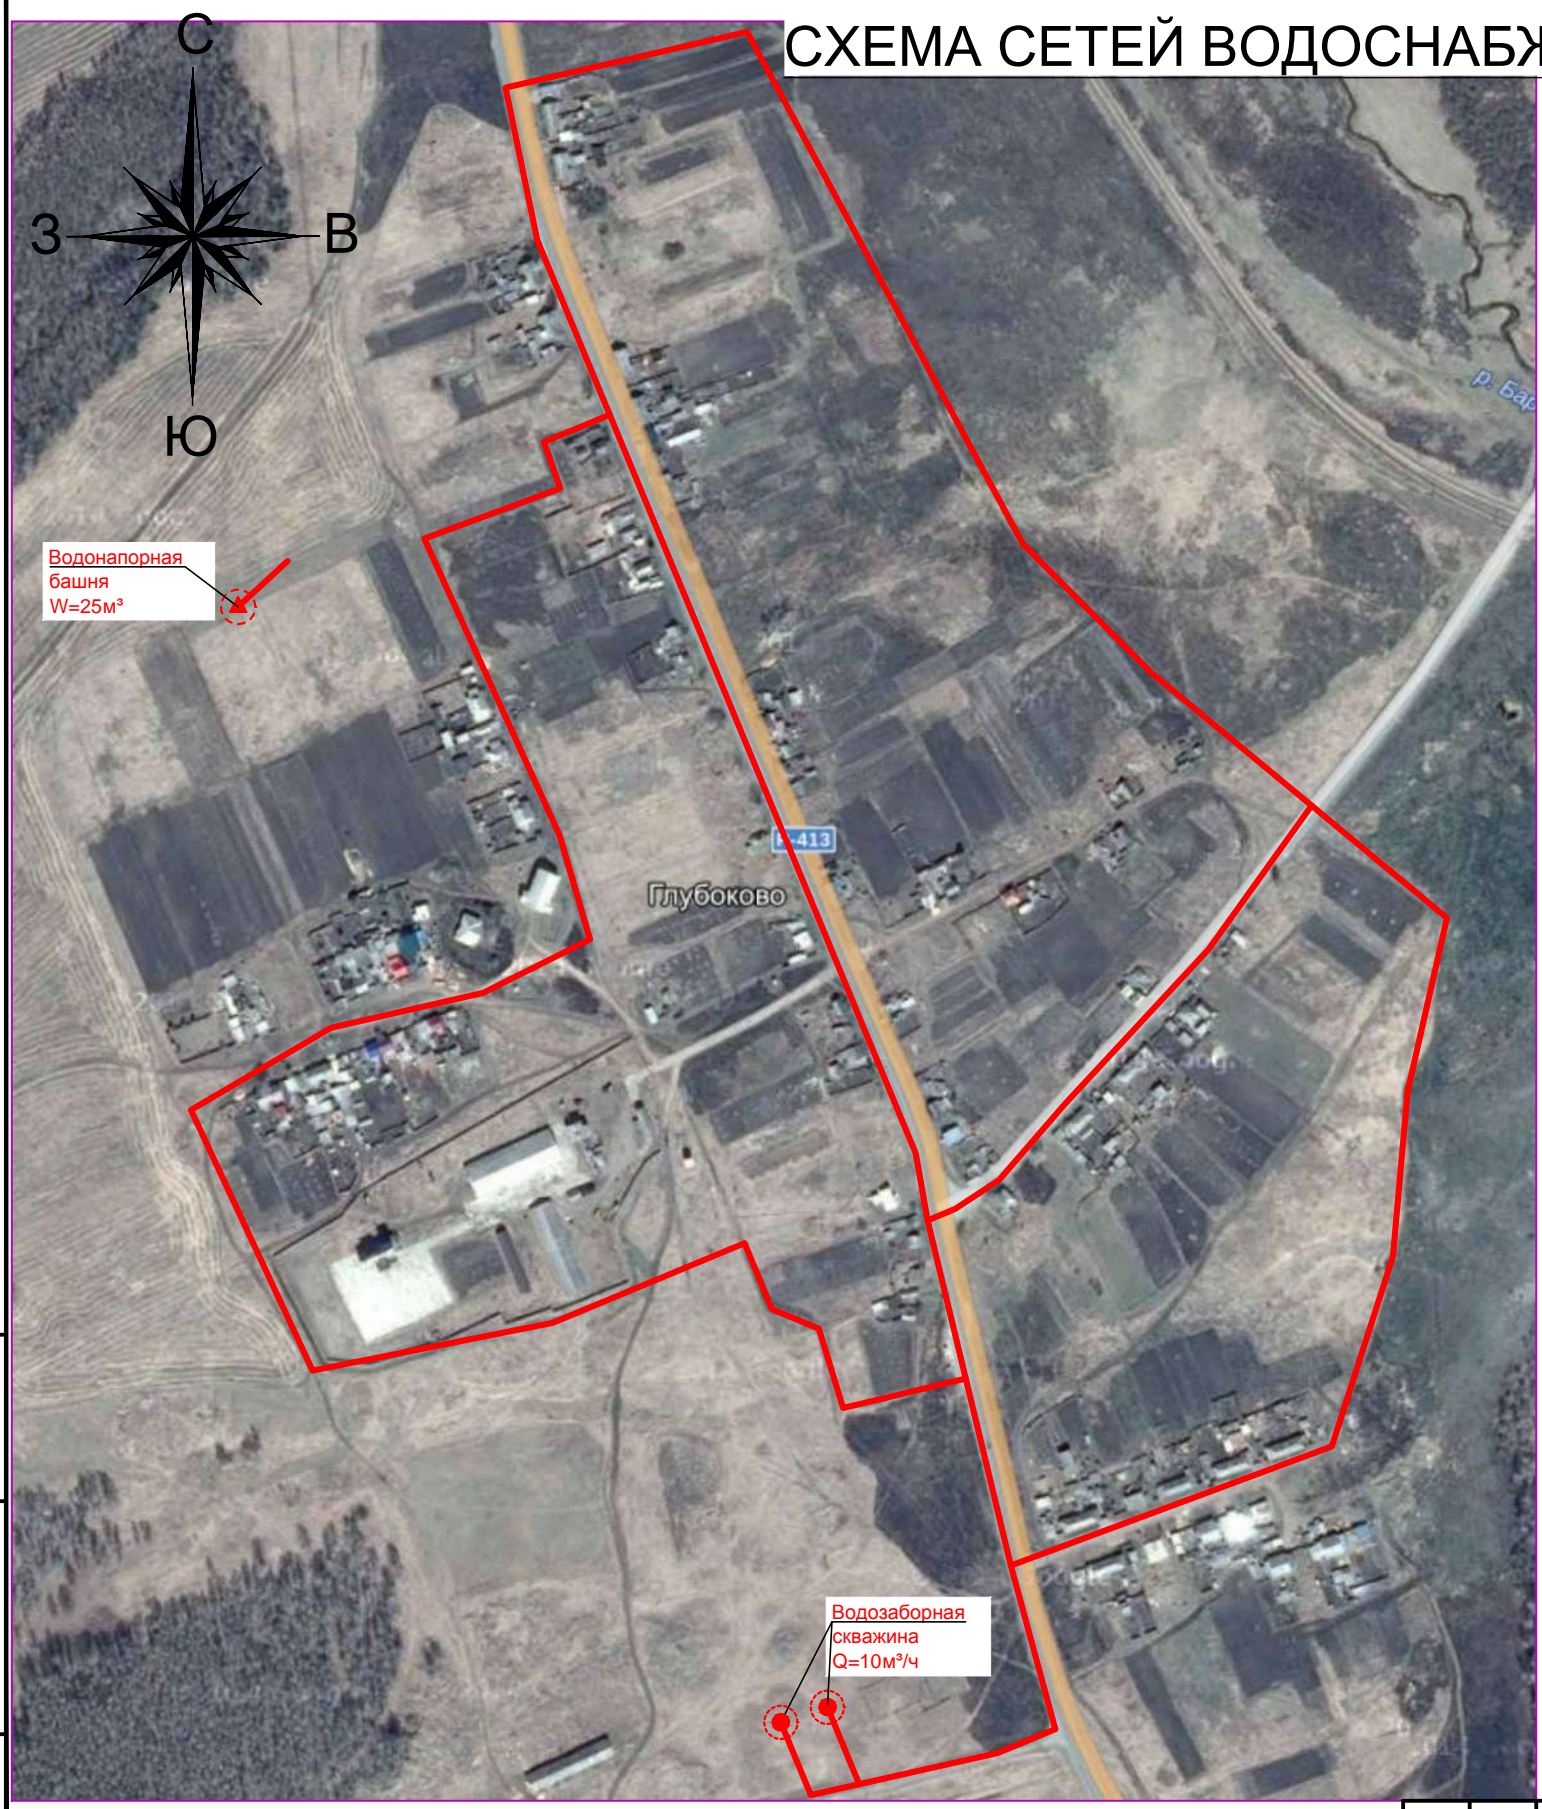

- УСЛОВНЫЕ ОБОЗНАЧЕНИЯ
- 
Водозаборная скважина
 - 
Водонапорная башня
 - 
Перспективные сети В1
 - 
Существующие сети В1

Инв. № подл.	подл. и дата	Взам. инв. №

Изм	Колуч	Лист	№ док	Подпись	Дата	Лист
						4